

**CONSORZIO COMPRESORIALE DEL CHIETINO
PER LO SMALTIMENTO DEI RIFIUTI SOLIDI URBANI**

Sede: Comune di Fara Filiorum Petri

Via Piane, 74 - Cap. 66010 - ☎ e 📠 0871/70521 – e-mail: consorziochietinorsu@virgilio.it - Cod.Fisc. e P.I. 01570460699

Prot. n. 232

Fara Filiorum Petri, lì 28.03.2018

Spett. le DITTA
(come da elenco ditte agli Atti)

**OGGETTO: Appalto di servizio per la Gestione post chiusura della discarica di Colle S. Donato in Fara F. Petri (CH) e per prelievo, raccolta e trasporto del percolato.
Invito alla gara con procedura negoziata di cui all'Art. 36, comma 2, lett. c), del Codice dei Contratti Pubblici 50/2016 coordinato alla Lg. 205 del 27.12.2017 .
CODICE CIG 7346457818**

E' intendimento di questo Consorzio provvedere, mediante procedura negoziata, all'affidamento delle attività di "Gestione post chiusura della discarica di loc. Colle S. Donato in Fara F. Petri (CH) e di prelievo, raccolta e trasporto del percolato".

Si invita pertanto codesta Ditta a far pervenire a questo Consorzio **entro e non oltre le ore 12:00 del 23/04/2018**, a mezzo raccomandata ovvero mediante agenzia di recapito autorizzato ovvero consegna a mano, plico sigillato con ceralacca sui lembi di chiusura, contenente l'offerta economica e la documentazione amministrativa richiesta.

Le offerte saranno esaminate il giorno successivo dalle ore 10,00 in poi.

Il plico deve contenere al suo interno, **a pena di esclusione, due buste**, a loro volta sigillate e controfirmate sui lembi di chiusura, recanti l'intestazione del mittente e la dicitura, rispettivamente:

"A - Documentazione amministrativa";

"B - Offerta economica";

Nel contenitore principale ed in ogni busta dovranno essere riportate le indicazioni riguardanti il mittente, l'indirizzo dell'Ente appaltante e la dicitura " OFFERTA per Gestione post chiusura della discarica e per prelievo, raccolta e trasporto del percolato ".

Si indicano di seguito le norme che disciplineranno la gara.

1 - OGGETTO DELL'APPALTO

L'appalto si può considerare suddiviso in 4 sezioni, strettamente interconnesse ed inscindibili dal punto di vista della efficacia e funzionalità delle attività.

In particolare, esso ha per oggetto tutte le attività gestionali post chiusura della discarica consortile, descritte in seguito:

- A. MANUTENZIONE ORDINARIA DI IMPIANTI E STRUTTURE:
- verifica periodica impianti elettrici (ogni sei mesi);

**CONSORZIO COMPENSORIALE DEL CHIETINO
PER LO SMALTIMENTO DEI RIFIUTI SOLIDI URBANI**

Sede: Comune di Fara Filiorum Petri

Via Piane, 74 - Cap. 66010 - ☎ e 📠 0871/70521 – e-mail: consorziochietinorsu@virgilio.it - Cod.Fisc. e P.I. 01570460699

- verifica presidi antincendio e ricariche (ogni 6 mesi);
- disinfezione e derattizzazione (ogni 6 mesi);
- controllo periodico recinzione, accessi e viabilità, nonché loro manutenzione ordinaria (si intendono piccole riparazioni della recinzione e/o piccoli rappezzi in cemento o asfalto di max 1,00 mq.);
- controllo periodico sulla funzionalità della rete di raccolta delle acque meteoriche, comprendente la pulizia delle cunette in cemento da terriccio, foglie ecc., al fine di assicurare l'efficienza del sistema nel convogliamento delle acque superficiali.

N.B.: la manutenzione straordinaria ed eventuali interventi strutturali potranno essere autorizzati dal Direttore Tecnico della discarica, che ne potrà proporre anche l'esecuzione ad altre Ditte specializzate.

B. MANUTENZIONE SISTEMA DRENAGGIO DEL PERCOLATO:

- manutenzione preventiva e programmata delle pompe (almeno ogni 4 mesi);
- controllo riempimento vasche percolato (a giorni alterni);
- controllo deflusso del percolato (a giorni alterni);
- controllo funzionalità delle pompe (a giorni alterni);

C. ATTIVITÀ DI CONTROLLO:

- controllo erogazione acqua e elettricità (a giorni alterni)
- taglio erbacce e relativa pulizia del corpo della discarica (almeno 2 volte l'anno in periodi da concordare)
- vigilanza della discarica (a giorni alterni, almeno per 3 ore)
- apertura e chiusura discarica a giorni alterni;
- attività amm.va connessa, fra cui a titolo di esempio non esaustivo: prenotazione impianto di depurazione, registro di carico e scarico ecc.

N.B.: la pulizia della discarica va riferita alla parte ricompresa all'interno della recinzione, ove esistente, e comprensive delle strade di servizio, asfaltate e brecciate circostanti la discarica, nonché delle cunette immediatamente adiacenti a queste ultime.

D. PRELIEVO, RACCOLTA E TRASPORTO DEL PERCOLATO:

- il servizio di prelievo, di raccolta e trasporto di "Percolato di discarica" (CER 19 07 03) prodotto in Loc. Colle S. Donato in Fara Filiorum Petri (CH), dovrà essere conferito presso l'impianto di depurazione della UNIPROJECT con sede a Maltignano (AP).

N.B.: nel caso in cui si rendesse necessario, il Direttore Tecnico della discarica potrà ordinare di trasportare il percolato, in alternativa, presso altro impianto autorizzato; in tal caso il prezzo del servizio sarà così calcolato;

- in caso il percorso fosse maggiore di 120 Km:
dapprima sarà maggiorato in proporzione alla distanza dell'impianto dalla discarica, e successivamente l'aumento moltiplicato per il valore iniziale sarà ridotto del 50 % e infine sommato al valore iniziale.
es.: Maltignano è a 120 Km. prezzo 14,00; ipotesi di altra destinazione a 180 km;
si avrà $(180/120)=1,5$ volte – 1 = $0,5 \times 14,00 \times 50 \% + 14,00 = 17,50$
- in caso il percorso fosse minore di 120 Km:

**CONSORZIO COMPRESORIALE DEL CHIETINO
PER LO SMALTIMENTO DEI RIFIUTI SOLIDI URBANI**

Sede: Comune di Fara Filiorum Petri

Via Piane, 74 - Cap. 66010 - ☎ e 📠 0871/70521 – e-mail: consorziochietinorsu@virgilio.it - Cod.Fisc. e P.I. 01570460699

dapprima sarà ridotto in proporzione alla distanza dell'impianto dalla discarica, e successivamente il risultato moltiplicato per il valore iniziale sarà ridotto del 50 % e infine sommato al valore iniziale.

es.: Maltignano è a 120 Km. prezzo 14,00; ipotesi di altra destinazione a 35 km;
si avrà $(35/120)=0,29$ volte - 1 = - 0,71 x 14,00 x 50 % + 14,00 = € 9,03

2 - DURATA DELL'APPALTO

L'affidamento ha validità per 2 anni dalla data di stipula del contratto.

3 - IMPORTI STIMATI

L'importo stimato (ai soli fini di individuazione della soglia inerente le normative previste dal Codice dei Contratti Pubblici 50/2016 e s.m.i.) delle attività sub A - B - C - D , è valido per 2 anni, ed è di € 147.800,00= (centoquarantasettemilamila ottocento /00)

4 - AGGIUDICAZIONE

L'aggiudicazione avverrà secondo con il criterio del prezzo più basso, inferiore a quello posto a base di gara, determinato mediante ribasso sull'importo delle attività posto a base di gara, e cioè su un importo a base d'asta di € 145.000,00; vanno considerati inoltre gli oneri della sicurezza, pari ad € 2.800,00, non soggetti a ribasso.

5 - DIVIETO DI SUBAPPALTO

Il soggetto affidatario del presente servizio, sarà tenuto ad eseguire in proprio le opere o lavori, i servizi, le forniture compresi nel presente avviso. A tal proposito si precisa che non potrà essere ceduto o subappaltato alcun servizio o lavoro, a pena la rescissione del contratto.

6 - REQUISITI

Per poter partecipare alla gara ogni concorrente dovrà possedere, a pena di esclusione, i seguenti requisiti:

- iscrizione nel registro delle Imprese della C.C.I.A.A. nell'attività svolta, più precisamente gestione post chiusura di discariche per rifiuti non pericolosi e per le attività corrispondenti all'oggetto dell'appalto ovvero in attività consimili;
- Iscrizione all'albo gestori ambientali, cat. 4 - classe D;
- Iscrizione al registro elettronico nazionale ai sensi del Regolamento (CE) 1071/2009;
- non trovarsi in alcuna delle condizioni di esclusione della partecipazione ad appalti pubblici prevista dall'art. 80 D.Lgs. 50/2016;
- non aver subito la risoluzione di un contratto per inadempimento.

E' pacifico che i suddetti requisiti, come anche l'iscrizione alla CCIAA, potranno essere autocertificati, ovvero documentati in modo probante.

Resta inteso che questo Consorzio si riserva di verificare, successivamente dopo le verbalizzazioni delle operazioni di gara, il possesso effettivo di quanto eventualmente autocertificato.



In caso di eventuale verifica con esito negativo, questo Ente procederà all'aggiudicazione definitiva alla successiva migliore offerta del concorrente che dimostri di avere il possesso di tutti i requisiti richiesti.

7 - DOCUMENTAZIONE DA PRESENTARE

DOCUMENTAZIONE AMMINISTRATIVA

**CONSORZIO COMPRESORIALE DEL CHIETINO
PER LO SMALTIMENTO DEI RIFIUTI SOLIDI URBANI**

Sede: Comune di Fara Filiorum Petri

Via Piane, 74 - Cap. 66010 -  e  0871/70521 – e-mail: consorziochietinorsu@virgilio.it - Cod.Fisc. e P.I. 01570460699

La " **BUSTA A** " debitamente sigillata con ceralacca e controfirmata sui lembi di chiusura, recante la dicitura " **DOCUMENTAZIONE AMMINISTRATIVA** ", dovrà contenere:

A1 - dichiarazione sostitutiva, resa dal Legale Rappresentante ai sensi del D.P.R. n. 445/2000 redatta in carta libera, con la quale dichiara:

- a) l'insussistenza di tutte le cause di esclusione di cui all'art. 80 D.Lgs. 50/2016;
- b) di possedere i requisiti di idoneità professionale, tecnico-organizzativa ed economica-finanziaria;
- c) di non aver subito la risoluzione di un contratto per inadempimento;
- d) di essere in regola con le norme sull'emersione del lavoro sommerso Lg. 266/02;
- e) dichiara di aver adempiuto all'interno della propria azienda, agli obblighi di sicurezza previsti dalla vigente normativa;
- f) di essere in regola con le norme sul diritto al lavoro dei disabili L. 68/1999 e s.m. dal DLgs n. 151 del 14.09.2015;
- g) di non trovarsi rispetto ad altro partecipante alla procedura, in una situazione di controllo di cui all'art. 2359 c.c. o in una qualsiasi relazione, anche di fatto, se la situazione di controllo o la relazione comporti che le offerte sono imputabili ad un unico centro decisionale;
- h) non essere destinatario di sanzioni interdittive o misure cautelari ex D.Lgs. n. 231/2001 e D.Lgs 109/2012 che impediscano di contrattare con la Pubblica Amministrazione;
- i) di accettare senza condizione o riserva alcuna, tutte le norme e disposizioni contenute nella presente lettera di invito e nello schema di Convenzione allegato;
- j) di essere in regola con i versamenti relativi alle contribuzioni assicurative e previdenziali dei dipendenti;
- k) di aver preso conoscenza e di aver tenuto conto nella formulazione dell'offerta delle condizioni contrattuali nonché degli obblighi e degli oneri relativi alle disposizioni in materia di sicurezza, di assicurazione, di condizioni di lavoro e di previdenza e assistenza;
- l) attesta di aver nel complesso preso conoscenza di tutte le circostanze generali, particolari e locali, nessuna esclusa ed eccettuata, che possano influire sia sulla esecuzione del servizio, sia sulla determinazione della propria offerta e di giudicare, pertanto, remunerativa l'offerta economica presentata;
- m) di impegnarsi, in caso di aggiudicazione, a produrre la dichiarazione comprovante la regolarità contributiva (DURC);
- n) di prendere atto che il pagamento dei corrispettivi è subordinato all'acquisizione della dichiarazione comprovante la regolarità contributiva (DURC);
- o) di essere informato, ai sensi e per gli effetti di cui agli artt. 7 e seguenti del D.Lgs. n. 196/2003, che i dati personali raccolti saranno trattati, anche con strumenti informatici esclusivamente nell'ambito del procedimento per il quale la presente dichiarazione viene resa;
- p) ed indica la PEC al quale vanno inviate le comunicazioni inerenti la procedura di gara.

Tutte le dichiarazioni dovranno essere rese dal Titolare o Legale Rappresentante ai sensi del D.P.R. 445/2000.

Alla dichiarazione sostitutiva suddetta dovrà essere allegata a pena di esclusione copia fotostatica del documento d'identità, in corso di validità, del/i sottoscrittore/i.

A2 - Cauzione provvisoria, pari al 2% dell'importo stimato dell'appalto, e cioè 2 % di € 147.800,00 = € 2.956,00 (duemila novecento cinquantasei/00), costituita in contanti o in titoli di debito pubblico o mediante fidejussione bancaria o polizza assicurativa o di un intermediario

**CONSORZIO COMPRESORIALE DEL CHIETINO
PER LO SMALTIMENTO DEI RIFIUTI SOLIDI URBANI**

Sede: Comune di Fara Filiorum Petri

Via Piane, 74 - Cap. 66010 - ☎ e 📠 0871/70521 – e-mail: consorziochietinorsu@virgilio.it - Cod.Fisc. e P.I. 01570460699

finanziario iscritto all'Albo speciale di cui all'art. 107 del D.Lgs. 385/93 (aggiornato al D.Lgs 14.11.2016) ed avente validità 180 giorni dalla data di presentazione dell'offerta. La fidejussione dovrà contenere l'impegno del fideiussore a rilasciare la garanzia definitiva qualora l'offerente risultasse aggiudicatario.

La fidejussione bancaria o la polizza assicurativa o la polizza rilasciata da un intermediario finanziario dovrà prevedere espressamente la rinuncia al beneficio della preventiva escussione del debitore principale e la sua operatività entro 15 giorni a semplice richiesta della stazione appaltante.

L'importo della garanzia, e del suo eventuale rinnovo, è ridotto del 50 % per gli operatori economici, ai quali venga rilasciata da organismi accreditati la certificazione del sistema di qualità conforme alle norme europee.

Per fruire di tale beneficio, l'operatore economico dichiara nell'istanza di partecipazione il possesso del requisito.

A3 - PASSOE, rilasciato dal sistema AVCPASS dell'Autorità per la vigilanza sui contratti pubblici così come previsto all'art. 2 comma 3.2 della Deliberazione n. 111 del 20/12/2012, che rappresenta lo strumento necessario per procedere alla verifica dei requisiti di carattere generale, tecnico-organizzativo ed economico-finanziario effettuata nel rispetto delle modalità indicate all'81 del Codice.

A4 - RICEVUTA DI PAGAMENTO (ricevuta stampata del pagamento on line oppure scontrino rilasciato dal punto vendita Lottomatica in originale) del contributo a favore dell'Autorità, previsto dalla legge.

Il pagamento dovrà essere effettuato con le modalità prescritte dalla stessa, indicate nelle istruzioni operative pubblicate sul sito dell'Autorità, disponibili al seguente indirizzo:

<http://www.avcp.it/riscossioni.html>

Codice identificativo gara (CIG): 7346457818

La mancata dimostrazione dell'avvenuto pagamento costituisce causa di esclusione.

OFFERTA ECONOMICA

La " **BUSTA B** " debitamente sigillata con ceralacca e controfirmata sui lembi di chiusura, recante la dicitura " **OFFERTA ECONOMICA** ", dovrà contenere, a pena di esclusione:

- **il Ribasso unico percentuale sull'elenco prezzi posto a base di gara.**

L'offerta, in carta resa legale, dovrà essere espressa in **cifre ed in lettere, compresi i decimali**, pena l'esclusione, con massimo tre cifre decimali, e dovrà riportare, altresì, l'indicazione dell'importo complessivo equivalente; in caso di discordanza prevarrà il ribasso percentuale indicato in lettere. L'offerta deve essere sottoscritta dal legale rappresentante e, nel caso di raggruppamenti temporanei di concorrenti o consorzi ordinari di concorrenti o di geie non ancora costituiti, da tutti gli operatori economici che costituiranno il raggruppamento o il consorzio, pena l'esclusione.

L'offerta inoltre dovrà, **pena l'esclusione**, contenere:

**CONSORZIO COMPENSORIALE DEL CHIETINO
PER LO SMALTIMENTO DEI RIFIUTI SOLIDI URBANI**

Sede: Comune di Fara Filiorum Petri

Via Piane, 74 - Cap. 66010 - ☎ e 📠 0871/70521 – e-mail: consorziochietinorsu@virgilio.it - Cod.Fisc. e P.I. 01570460699

- a) l'importo delle spese relative al **costo del personale**, determinato con le modalità stabilite dall'art. 95, del Codice.
- b) l'importo relativo ai **costi interni per la sicurezza** dell'appalto in oggetto, che deve risultare congruo rispetto all'entità e alle caratteristiche del lavoro, ai sensi dell'art. 97 del Codice.
- Si precisa che entrambe le voci di costo, di cui alle precedenti lettere a) e b), sono ricomprese nel prezzo offerto.

I costi interni per la sicurezza si riferiscono a rischi propri dell'attività di impresa (oneri della sicurezza "aziendali") e non agli oneri relativi ai piani di sicurezza per rischi di interferenze.

Distinti saluti.

**IL DIRETTORE GENERALE
(RESPONSABILE DEL PROCEDIMENTO)**



ALLEGATI: - Elenco prezzi unitari delle attività;
- C.m.e. dei costi;
- Planimetrie della discarica;



**CONSORZIO COMPRENSORIALE DEL CHIETINO
PER LO SMALTIMENTO DEI RIFIUTI SOLIDI URBANI**

Sede: Comune di Fara Filiorum Petri

Via Piane, 74 - Cap. 66010 - ☎ e 📠 0871/70521 - e-mail:
consorziochietinorsu@virgilio.it - Cod.Fisc. e P.I. 01570460699

ELENCO PREZZI UNITARI

LAVORI

Appalto di servizio per la Gestione post chiusura della discarica di loc. Colle S.Donato in Fara F. Petri (CH) e per il prelievo, raccolta e trasporto del percolato.

IL RUP

DOTT. LUIGI BONETTI

ELENCO PREZZI UNITARI

N°	Articolo	DESIGNAZIONE LAVORI	Unità di misura	Prezzi in Euro	Prezzi al netto della Sicurezza di fase
1	NP.01	<p>A - Manutenzione Ordinaria impianti e strutture:</p> <ul style="list-style-type: none"> - verifica periodica impianti elettrici (ogni sei mesi) - verifica presidi antincendio e ricariche (ogni sei mesi) - disinfezione e derattizzazione (ogni sei mesi) - controllo periodico recinzione, accessi e viabilità, nonché loro manutenzione ordinaria (si intendono piccole riparazioni della recinzione e/o piccoli rappezzi in cemento o asfalto di max 1,00 mq.); - controllo periodico sulla funzionalità della rete di raccolta delle acque meteoriche, comprendente la pulizia delle cunette in cemento da terriccio, foglie ecc., al fine di assicurare l'efficienza del sistema nel convogliamento delle acque superficiali. 	corpo	€ 9.000,00	€ 8.820,00
2	NP.02	<p>B – Manutenzione sistema drenaggio del percolato:</p> <ul style="list-style-type: none"> - manutenzione preventiva e programmata delle pompe (almeno ogni 4 mesi); - controllo riempimento vasche percolato (a giorni alterni); - controllo deflusso del percolato (a giorni alterni); - controllo funzionalità delle pompe (a giorni alterni) 	corpo	€ 20.000,00	€ 19.600,00
3	NP.03	<p>C – Attività di controllo:</p> <ul style="list-style-type: none"> - controllo erogazione acqua e elettricità (a giorni alterni) - taglio erbacce e relativa pulizia del corpo della discarica (almeno 2 volte l'anno in periodi da concordare); - vigilanza della discarica (a giorni alterni, almeno per 3 ore),apertura e chiusura discarica; - attività amm.va connessa, fra cui a titolo di esempio non esaustivo: prenotazione impianto di depurazione, registro di carico e scarico ecc. 	corpo	€ 12.000,00	€ 11.760,00
4	NP.04	<p>D – Prelievo, raccolta e trasporto del percolato, da conferire c/o impianto depurazione della UNIPROJECT Maltignano (AP)</p>	t	€ 14,00	€ 13,753

II RUP



**CONSORZIO COMPRESORIALE DEL CHIETINO
PER LO SMALTIMENTO DEI RIFIUTI SOLIDI URBANI
Sede: Comune di Fara Filiorum Petri**

Via Piane, 74 - Cap. 66010 - ☎ e 📠 0871/70521 - e-mail:
consorziochietinorsu@virgilio.it - Cod.Fisc. e P.I. 01570460699

COMPUTO METRICO A BASA DI GARA

LAVORI

Appalto di servizio per la Gestione post chiusura della discarica di loc. Colle S.Donato in Fara F. Petri (CH) e per il prelievo, raccolta e trasporto del percolato.

IL RUP

DOTT. LUIGI BONETTI

M = Lav. a Misura - C = Lav. a Corpo - E = Economia


Numero e codice	Descrizione	MISURE				Quantità	Prezzo (€)	Totale (€)
		N° parti	Lungh.	Largh.	Alt./Pesi			
1 NP.01 (C)	A - Manutenzione Ordinaria impianti e strutture: - verifica periodica impianti elettrici (ogni sei mesi) - verifica presidi antincendio e ricariche (ogni sei mesi) - disinfezione e derattizzazione (ogni sei mesi) - controllo periodico recinzione, accessi e viabilità, nonché loro manutenzione ordinaria (si intendono piccole riparazioni della recinzione e/o piccoli rappezzi in cemento o asfalto di max 1,00 mq.); - controllo periodico sulla funzionalità della rete di raccolta delle acque meteoriche, comprendente la pulizia delle cunette in cemento da terriccio, foglie ecc., al fine di assicurare l'efficienza del sistema nel convogliamento delle acque superficiali. prezzo onnicomprensivo annuale	2,000				2,00		
	Sommano (corpo)					2,00	9.000,00	18.000,00
2 NP.02 (C)	B – Manutenzione sistema drenaggio del percolato: - manutenzione preventiva e programmata delle pompe (almeno ogni 4 mesi); - controllo riempimento vasche percolato (a giorni alterni); - controllo deflusso del percolato (a giorni alterni); - controllo funzionalità delle pompe (a giorni alterni) prezzo onnicomprensivo annuale	2,000				2,00		
	Sommano (corpo)					2,00	20.000,00	40.000,00
3 NP.03 (C)	C – Attività di controllo: - controllo erogazione acqua e elettricità (a giorni alterni) - taglio erbacce e relativa pulizia del corpo della discarica (almeno 2 volte l'anno in periodi da concordare); - vigilanza della discarica (a giorni alterni, almeno per 3 ore),apertura e chiusura discarica; - attività amm.va connessa, fra cui a titolo di esempio non esaustivo: prenotazione impianto di depurazione, registro di carico e scarico ecc. 1° anno 2° anno	1,000 1,000				1,00 1,00		
	Sommano (corpo)					2,00	12.000,00	24.000,00
4 NP.04 (C)	D – Prelievo, raccolta e trasporto del percolato, da conferire c/o impianto depurazione della UNIPROJECT Maltignano (AP) 1° anno (quantitativo stimato) 2° anno (quantitativo stimato)	3.000,000 1.700,000				3.000,00 1.700,00		
	Sommano (t)					4.700,00	14,00	65.800,00
	(Totale Lavorazioni + Sicurezza di fase) = Totale Computo							147.800,00
QUADRO RIEPILOGATIVO GENERALE								
Totale Lavorazioni								€ 147.800,00
Oneri Sicurezza di fase non soggetti a ribasso								€ 2.800,00
Importo lavori a base d'asta								€ 145.000,00

II RUP

NOTE:

- la manutenzione della discarica va riferita alle aree ricomprese all'interno della recinzione metallica, oltre che alle cunette immediatamente adiacenti (seppur esterne), nonché alle aree strettamente pertinenti le paratie realizzate immediatamente a valle del corpo dei rifiuti (nel 2010) e lateralmente (lato verso Fara F. P. nel 2014 e 2015);
- la superficie complessiva della discarica è di circa 20.000 mq.; al momento risulta che:
 - a) mq. 10.000 sono coperti provvisoriamente con teli; la copertura definitiva di essi è programmata per l'anno 2018 (estate/autunno);
 - b) mq. 5.000 sono stati già coperti definitivamente nel 2015;
 - c) mq. 5.000 sono stati già coperti definitivamente nel 2016.

Consorzio Comprensoriale del Chietino per lo smaltimento dei rifiuti solidi urbani
DISCARICA CONSORTILE DI FARA FILIORUM PETRI (CH)

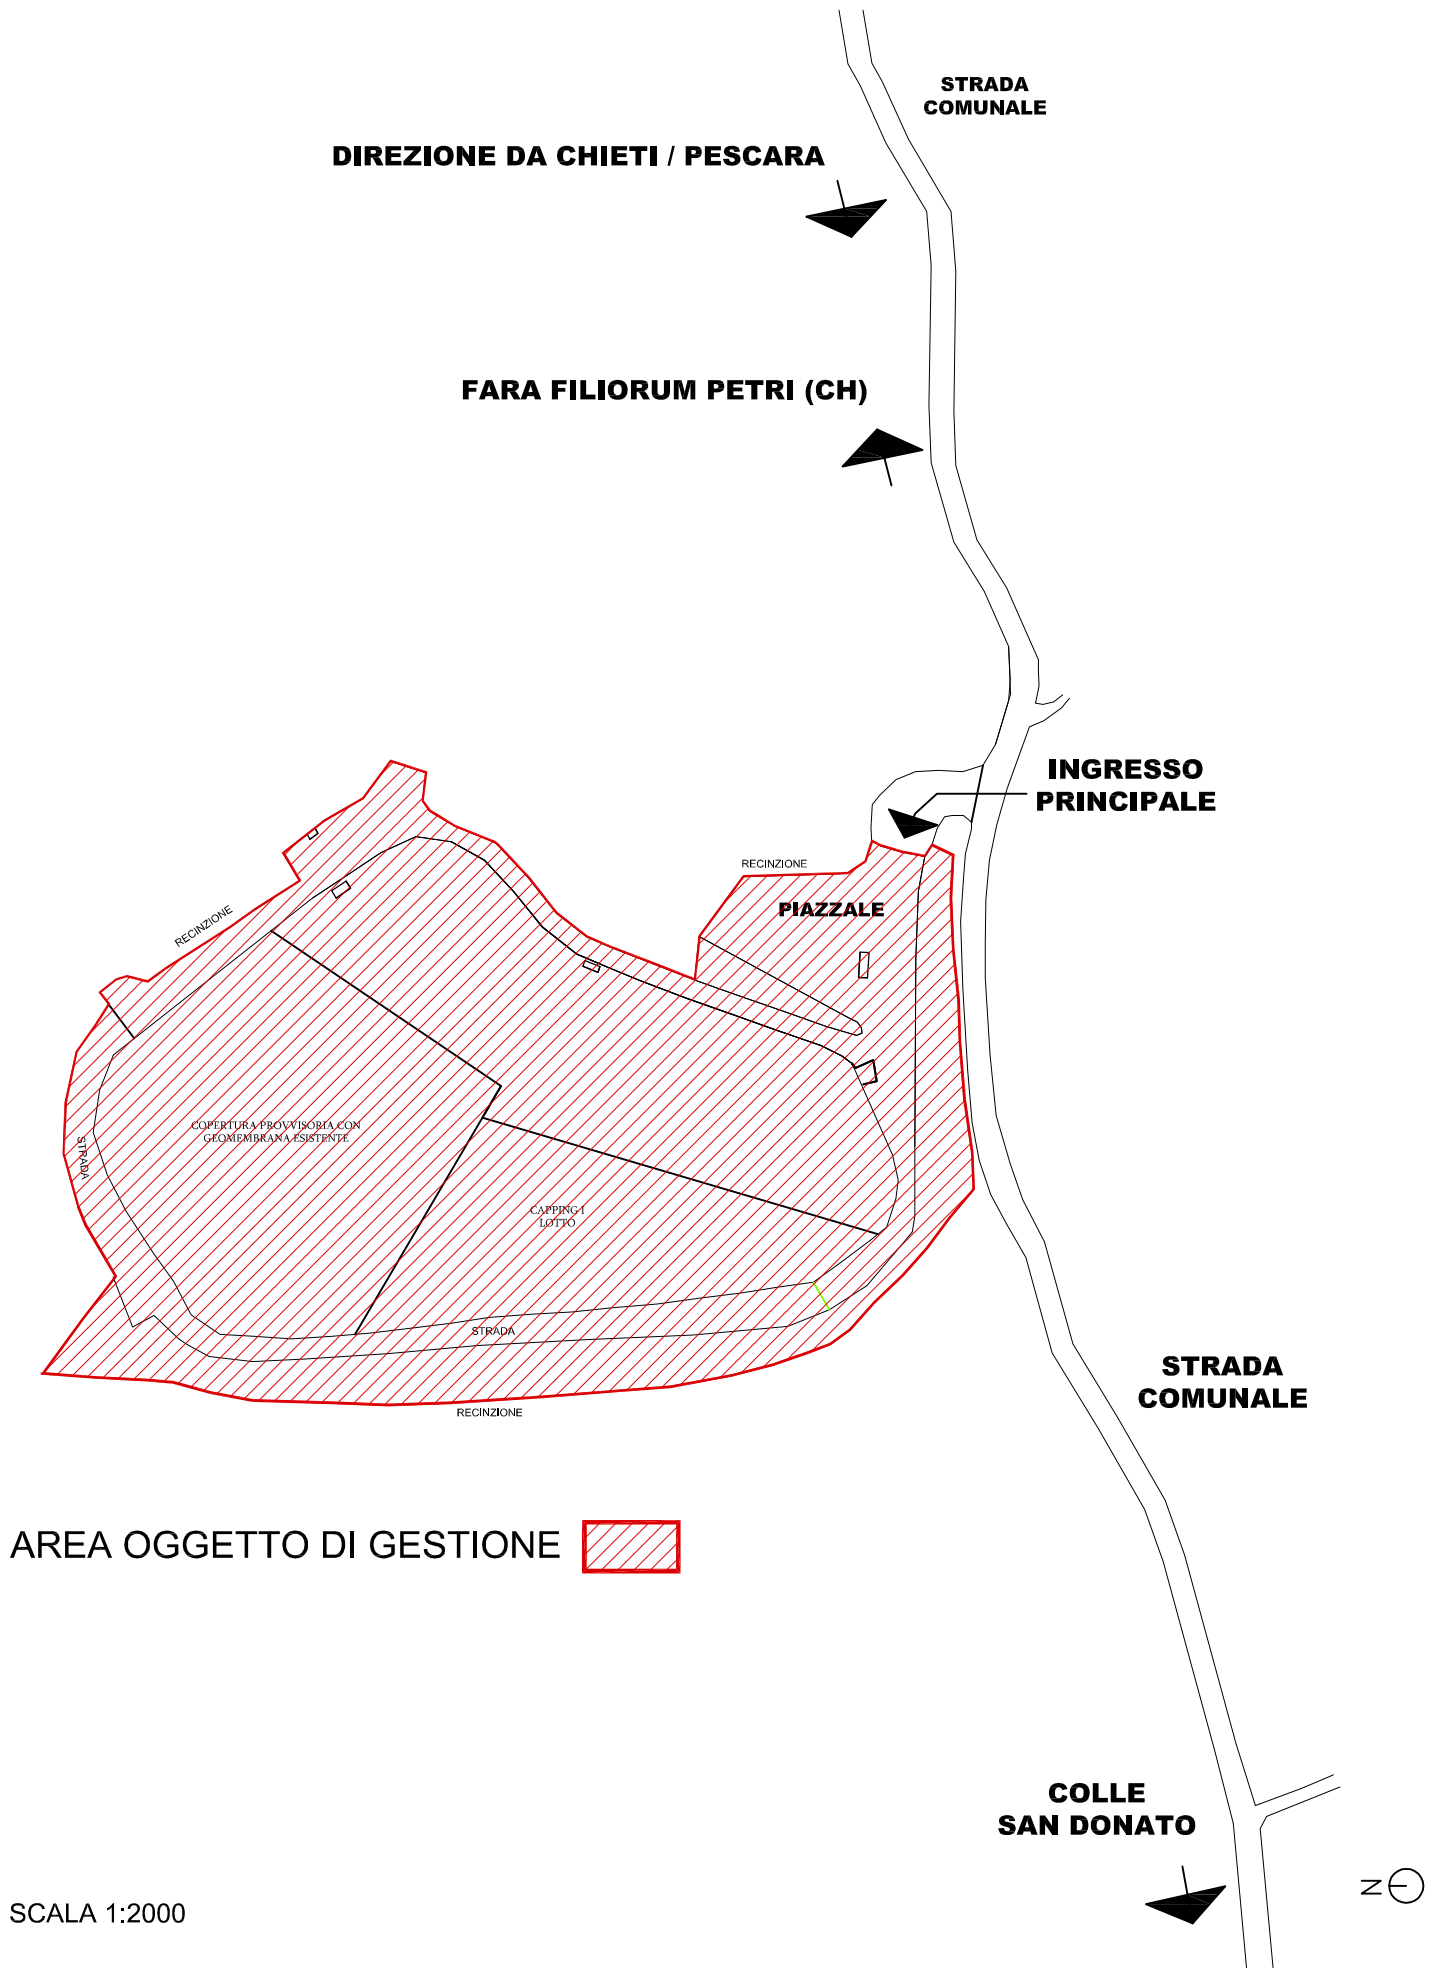

DIREZIONE DA CHIETI / PESCARA

**STRADA
COMUNALE**

FARA FILIORUM PETRI (CH)

**INGRESSO
PRINCIPALE**

PIAZZALE

RECINZIONE

RECINZIONE

COBERTURA PROVVISORIA CON
GEOMEMBRANA ESISTENTE

CAPPING 1
LOTTO

STRADA

RECINZIONE

**STRADA
COMUNALE**

AREA OGGETTO DI GESTIONE 

**COLLE
SAN DONATO**

SCALA 1:2000

z ⊖

Consorzio Comprensoriale del Chietino per lo smaltimento dei rifiuti solidi urbani
DISCARICA CONSORTILE DI FARA FILIORUM PETRI (CH)

AREA OGGETTO DI GESTIONE 

